ÚZEMNÍ PLÁN PLZEŇ

NÁVRH

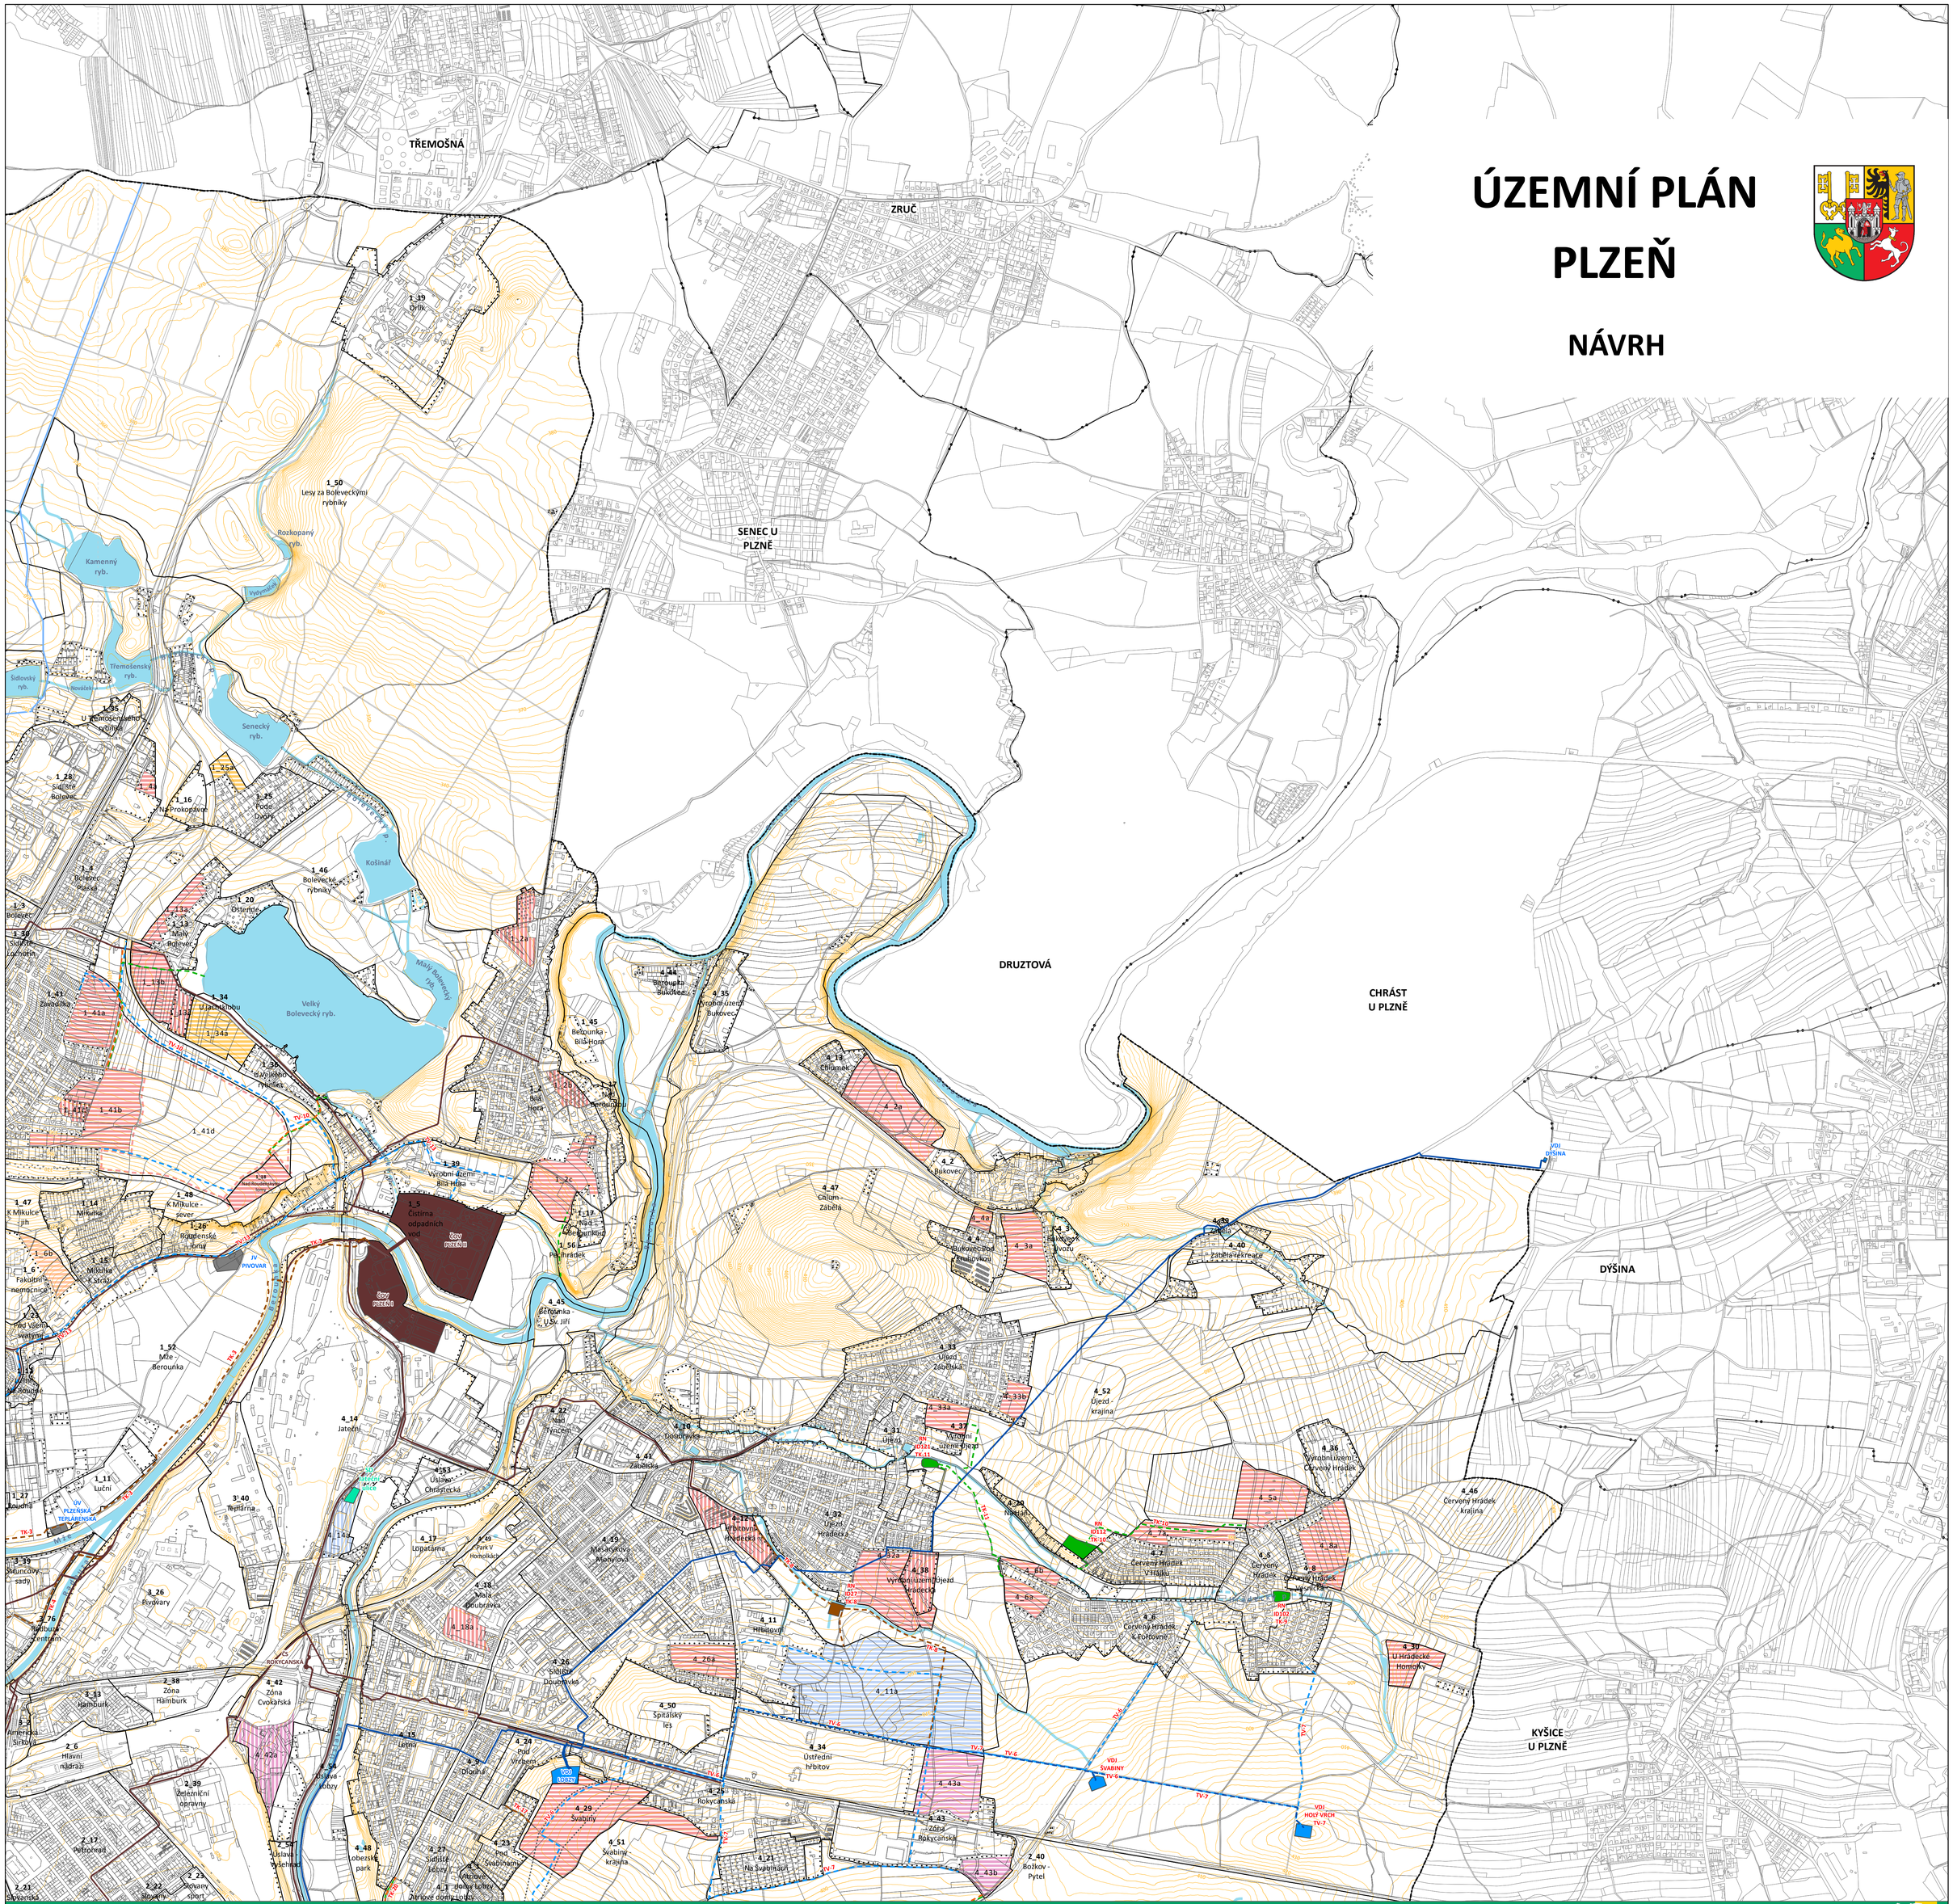

Útvar koncepce a rozvoje města Plzně

ÚZEMNÍ PLÁN PLZEŇ - NÁVRH

7. TECHNICKÁ INFRASTRUKTURA - VODNÍ HOSPODÁŘSTVÍ

DATUM TISKU: 21.8.2015